

DEVIS TECHNIQUE

LOCATION DE SALLE

Fannie Collin-Chartrand : Directrice des opérations, logistique et locations

Téléphone : (450) 667-2327 poste 8245

Portable : (450) 543-3043

Courriel : fcollin-chartrand@co-motion.ca

TECHNIQUE

Jonathan Bigué Binette: Directeur technique

Téléphone : (450) 667-2327 poste 8229

Portable : (514) 742-5244

Courriel : jbigue@co-motion.ca

Christian Beaulieu: Assistant Directeur technique

Téléphone : (450) 667-2327 poste 8229

Portable : (514) 726-4209

Courriel : Cbeaulieu@co-motion.ca

Dimension position de la scène et l'espace

La régie technique

La régie technique est installée sur trois praticables d'une dimension totale de 6' par 12', la hauteur est 16", la hauteur peut varier selon les besoins

L'emplacement est situé du côté jardin de la scène et est 8' du mur et centré avec les deux portes d'accès du plateau.

Position de la scène

Une scène composée de 12 praticables de 4' par 8' par 32" forme une surface de 24' de largeur par 16' de profondeur

Version standard

Le devant de la scène est placé à une distance de 36' du devant de la régie technique.

Largeur de l'espace pour le public

L'espace entre le rideau mi scène suspendue à la partie avant du pont triangulaire et le rideau de fond est 40' de largeur

Espace public en pieds carrés

Profondeur entre la régie et le devant de la scène	Largeur standard	Largeur maximum
	36 pieds	40 pieds
Espace pour Public	1440 pieds²	

PLANS DE SALLE

(Voir en annexe)

Matériel éclairage

Console et accessoires

Console d'éclairage : ETC Ion

Machine à fumée : MDG Atmosphère

Projecteurs avec position fixe pour l'ambiance, sécurité, etc.

*** Voir plans en annexe

3 x Lekos 26° (*sorties de secours*)

13 x Pars ETC 750w MFL (*Houselight et bar*)

3 X Fresnels 1kw (*worklight*)

5 x Structure LED style parapluie 4 ch (RGBW) Diamètre: 84 pouces (*Houselight*)

Projecteurs disponibles pour le spectacle (plan fixe)

FOH:

4 X Lekos 26°

3 X Lekos 36°

TOP:

6 X Chauvet Rogue R2 WASH (22 ch)

6 X Chauvet Rogue R2 SPOT (21 ch)

Floor / Booms

10 X Chauvet Rogue R2 WASH (22 ch)

Matériel sonorisation

Système pour la salle

2 Haut-parleurs de marque JBL, modèle STX812M

6 Haut-parleurs de marque JBL, modèle VRS932-LA-1

Console et traitement de signal :

1 Pupitre de mixage (mixing board) Yamaha CL-5

2 Boîtier de branchement Yamaha Rio-3224

2 Lecteurs de CD / MP3 Denon DN-C635

Système de Moniteur.

6 Enceintes acoustique de retour de scène d&b MAX12

4 Enceintes acoustique de retour de scène d&b MAX

5 Amplificateurs pour moniteurs d&b D6

Microphones et accessoires

6 Microphones Shure KSM137/SL

7 Microphones d'instrument Shure SM-57

12 Microphones de voix Shure SM-58

4 Microphones d'instrument Sennheiser MD241-U4

6 Microphones d'instrument Sennheiser E-604

1 Microphone d'instrument Shure Beta 91

2 Microphone d'instrument Shure Beta 52A

2 Microphones d'instrument Audio Technica ATM-350

2 Microphones d'instrument AKG 414 B-XLS

6 Boîtes pour branchement niveau de ligne passive Radial JDI

2 Boîtes pour branchement niveau de ligne Stéréo Radial JDI

8 Boîtes pour branchement niveau de ligne active Radial J48

1 Boîte pour branchement niveau de ligne USB Radial USB-PRO

15 Pieds de microphone court noir K&M 25900-55

20 Pieds de microphone long noir bras double K&M 21080-55

2 Ensembles récepteurs sans-fil quadruples (Dante)	Shure	ULX-D4Q G50
8 Microphones type émetteur sans-fil à main (bâton)	Shure	ULXD2/SM58 G50
8 Émetteurs de ceinture (belt-pack)	Shure	ULXD1-G50
8 Microphones serre-tête omnidirectionnel (casque)	Shure	DH5T/OMTQG
8 Batteries rechargeables lithium-ion	Shure	SB900B
1 Station de recharge de pile	Shure	SBRC
2 Ensemble de micro sans-fil et récepteur double	Shure	ULX-P124D/58
2 Microphones casque pour système sans-fil	Shure	WBH-54T
2 Microphones pour système sans-fil	Shure	ULX-2-58

LOGES

LOGES :

- 1 loge niveau de la scène pour 2 personnes
- 1 loge niveau de la scène pour 6 personnes
- 1 loge au 2^e étage pour 6 personnes
- 2 loges au 2^e étage pour 8 personnes

SALON DES ARTISTES :


- Niveau de la scène, côté jardin

SALLE DE LAVAGE :

- Niveau de la scène
 - 1 laveuse
 - 1 sècheuse
 - 1 planche à repasser
- 1 fer à repasser, 1 défroisseur à vapeur

Comment se rendre à la salle André-Mathieu

- Débarcadère pour camions : Porte de garage 2.3
- Entrée des artistes : Porte 2.2

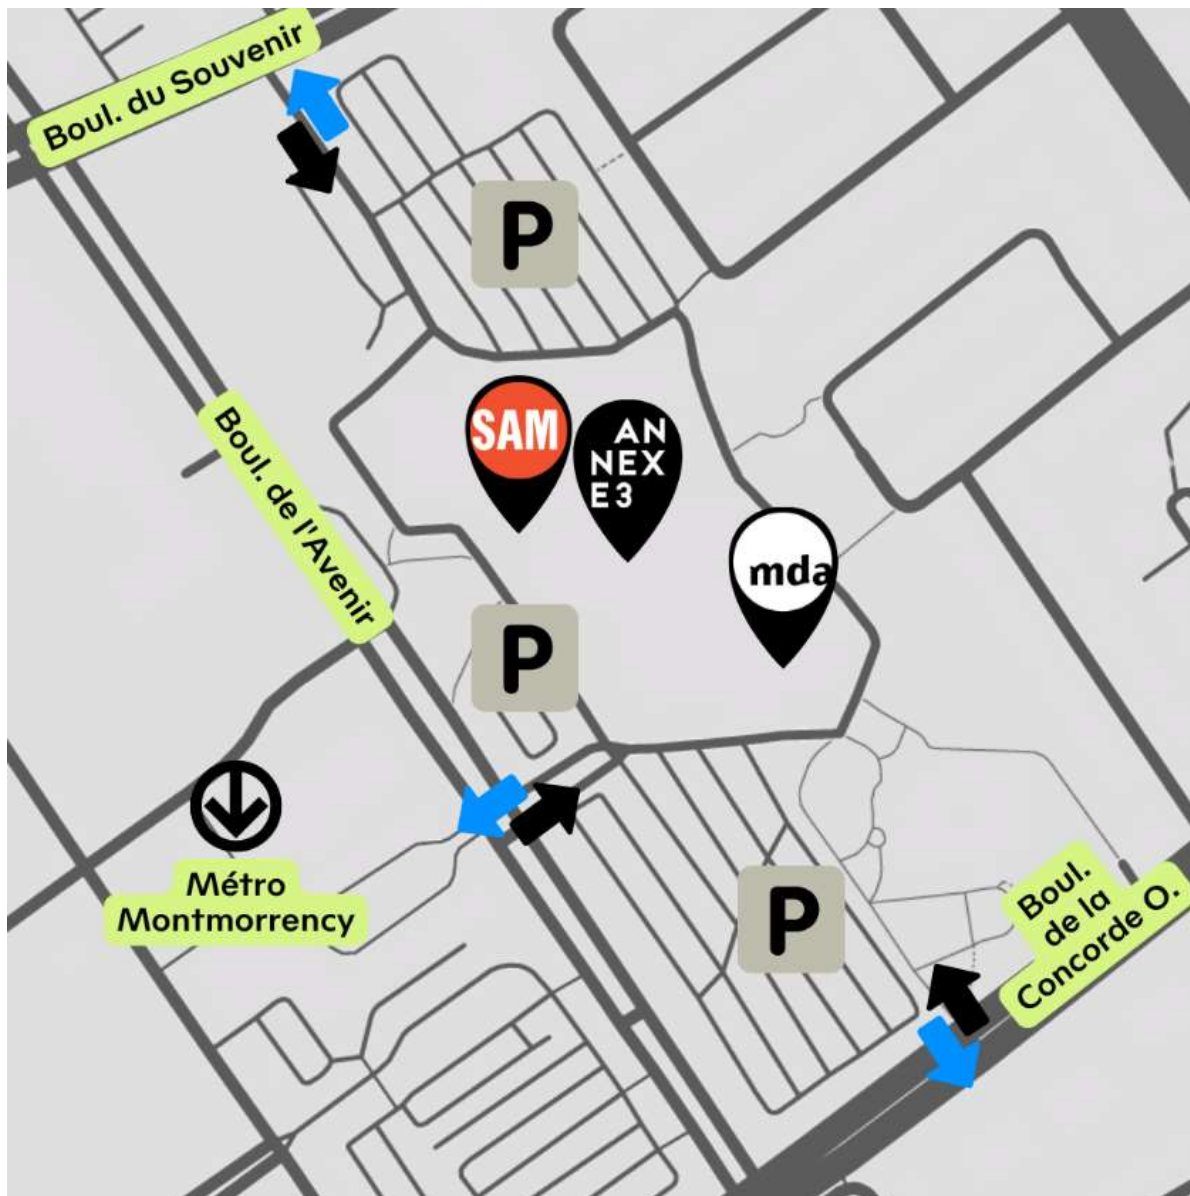


**AN
NEX
E3**

475, boulevard de l'Avenir Laval (Québec) H7N 5H9

Téléphone : 450.667.2327

Billetterie : 450.667.2040

Site internet : www.co-motion.ca

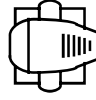

Chauvet Rogue R2 SPOT (21 ch)



Chauvet Rogue R2 WASH (22 ch)



Leko ETC S4 26 degrés




Leko ETC S4 36 degrés




Par ETC MFL 750w



Fresnel 1 KW (sans portes)

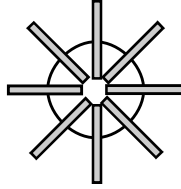



Structure LED style parapluie 4 ch (RGBW)
Diamètre: 84 pouces

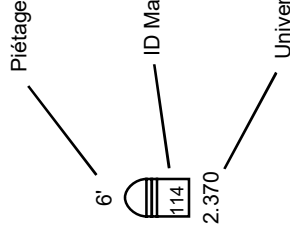


*** possibilité Bar (porte de garage)

Rideau fond noir ondulé

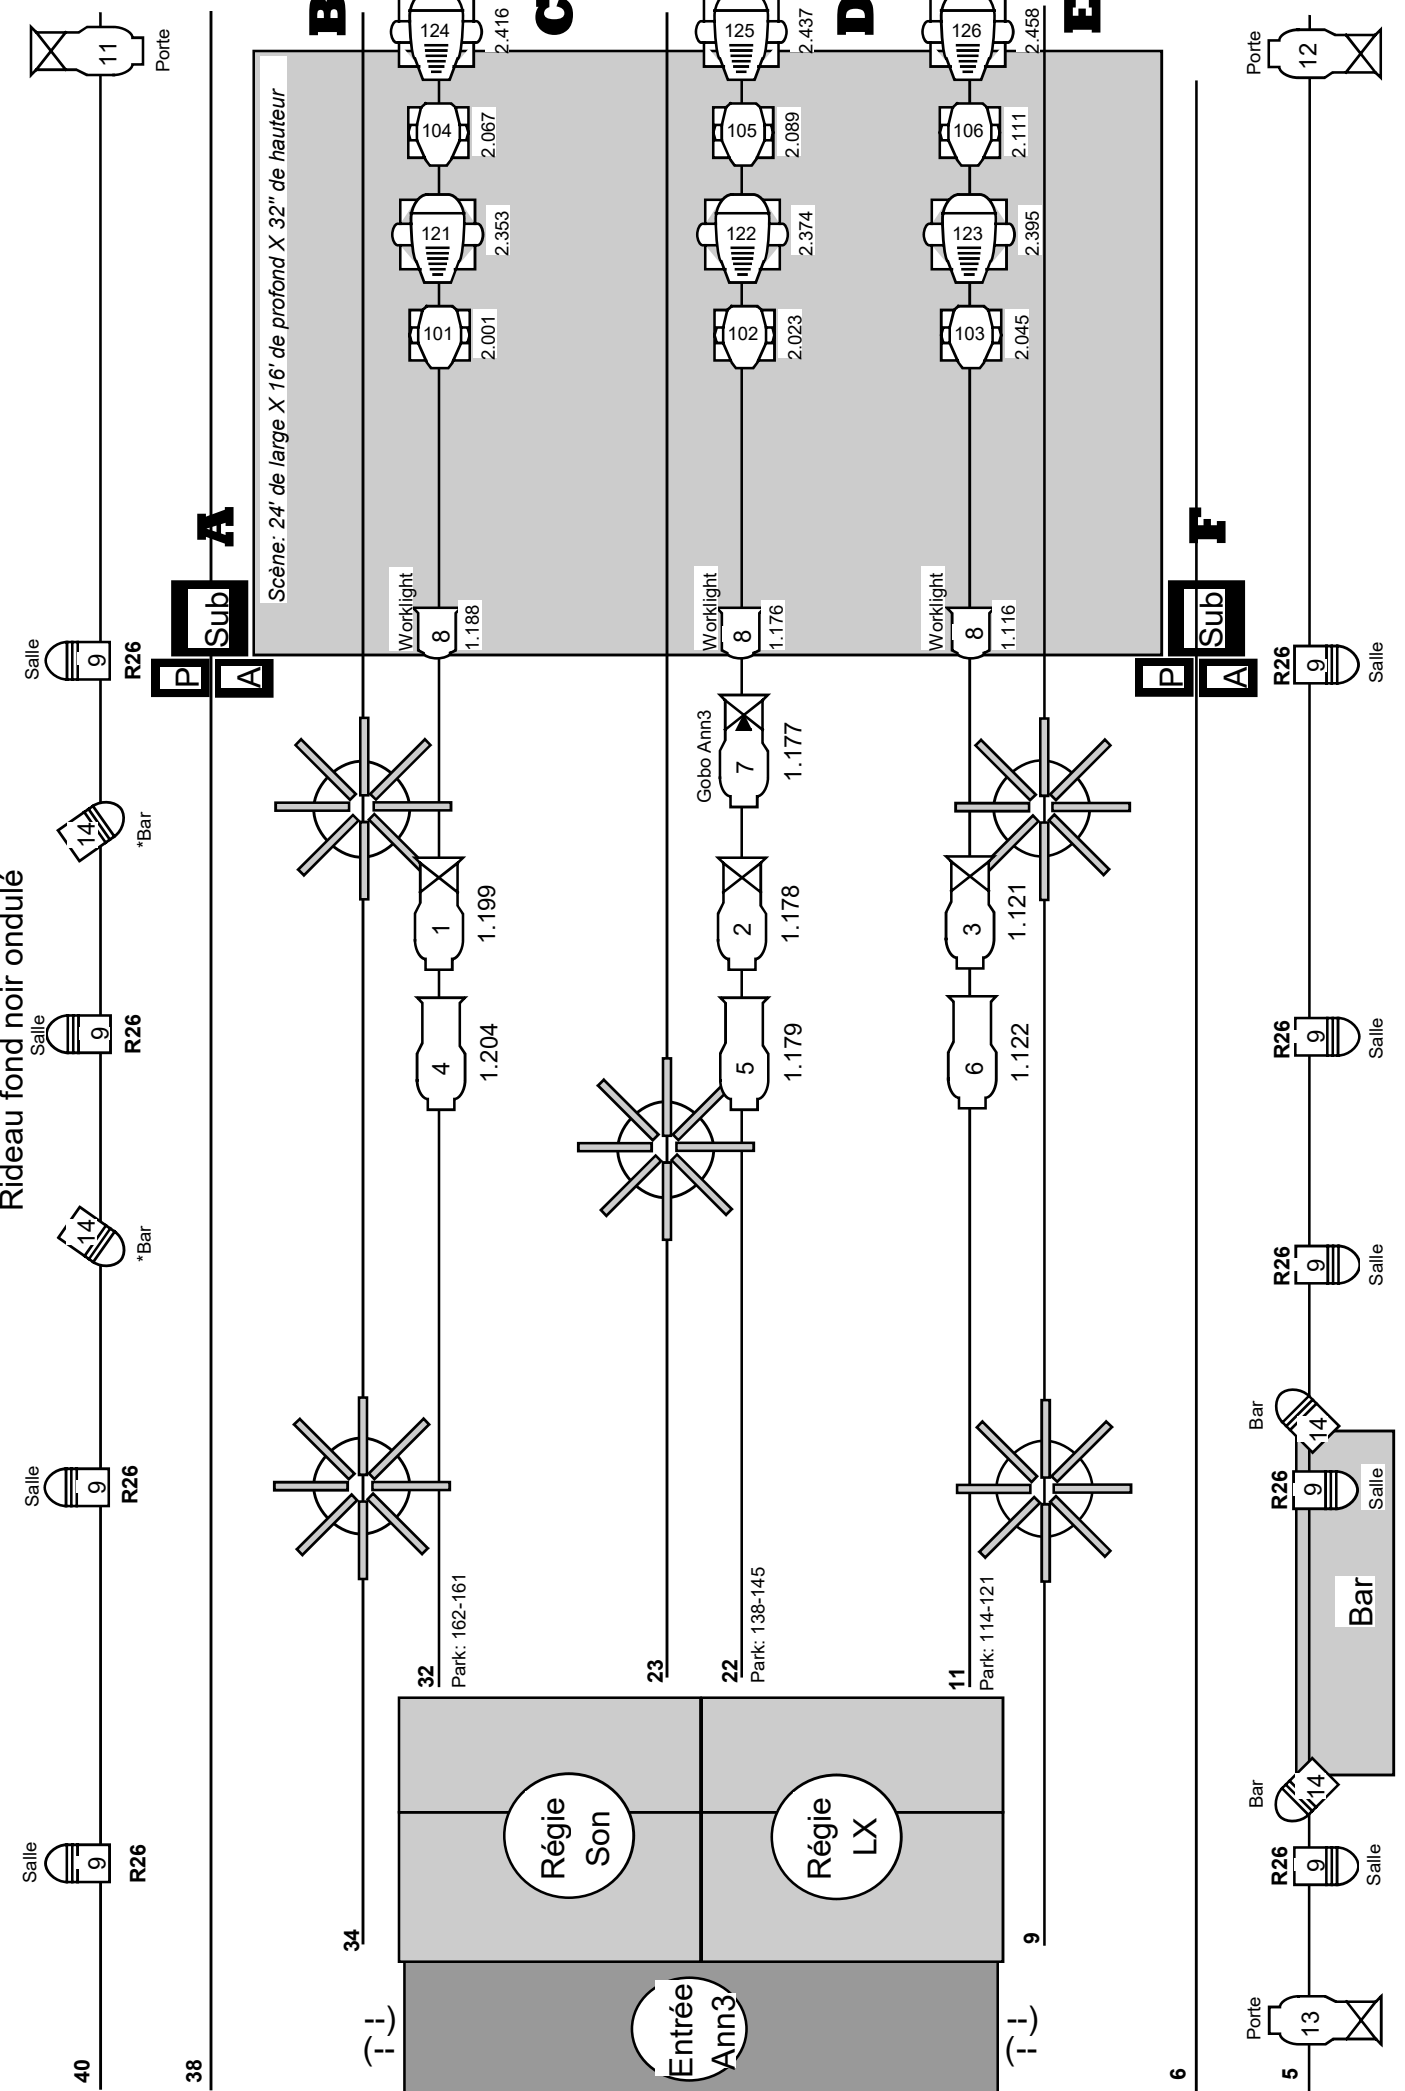

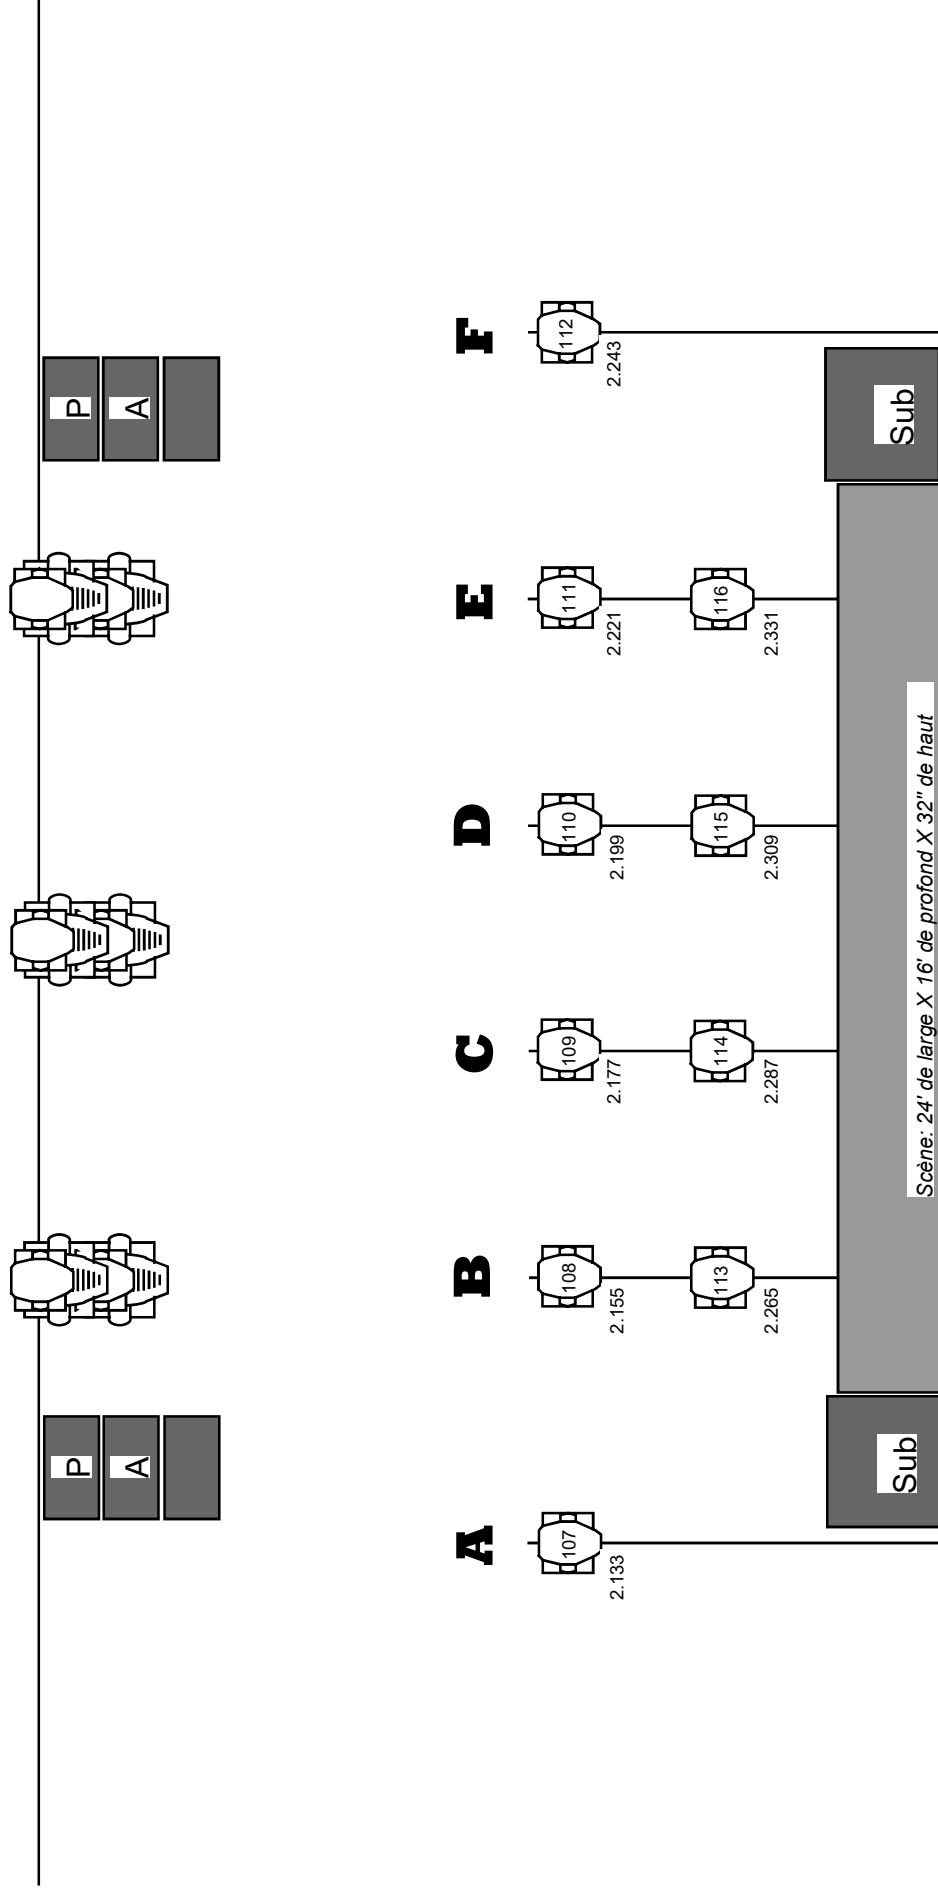

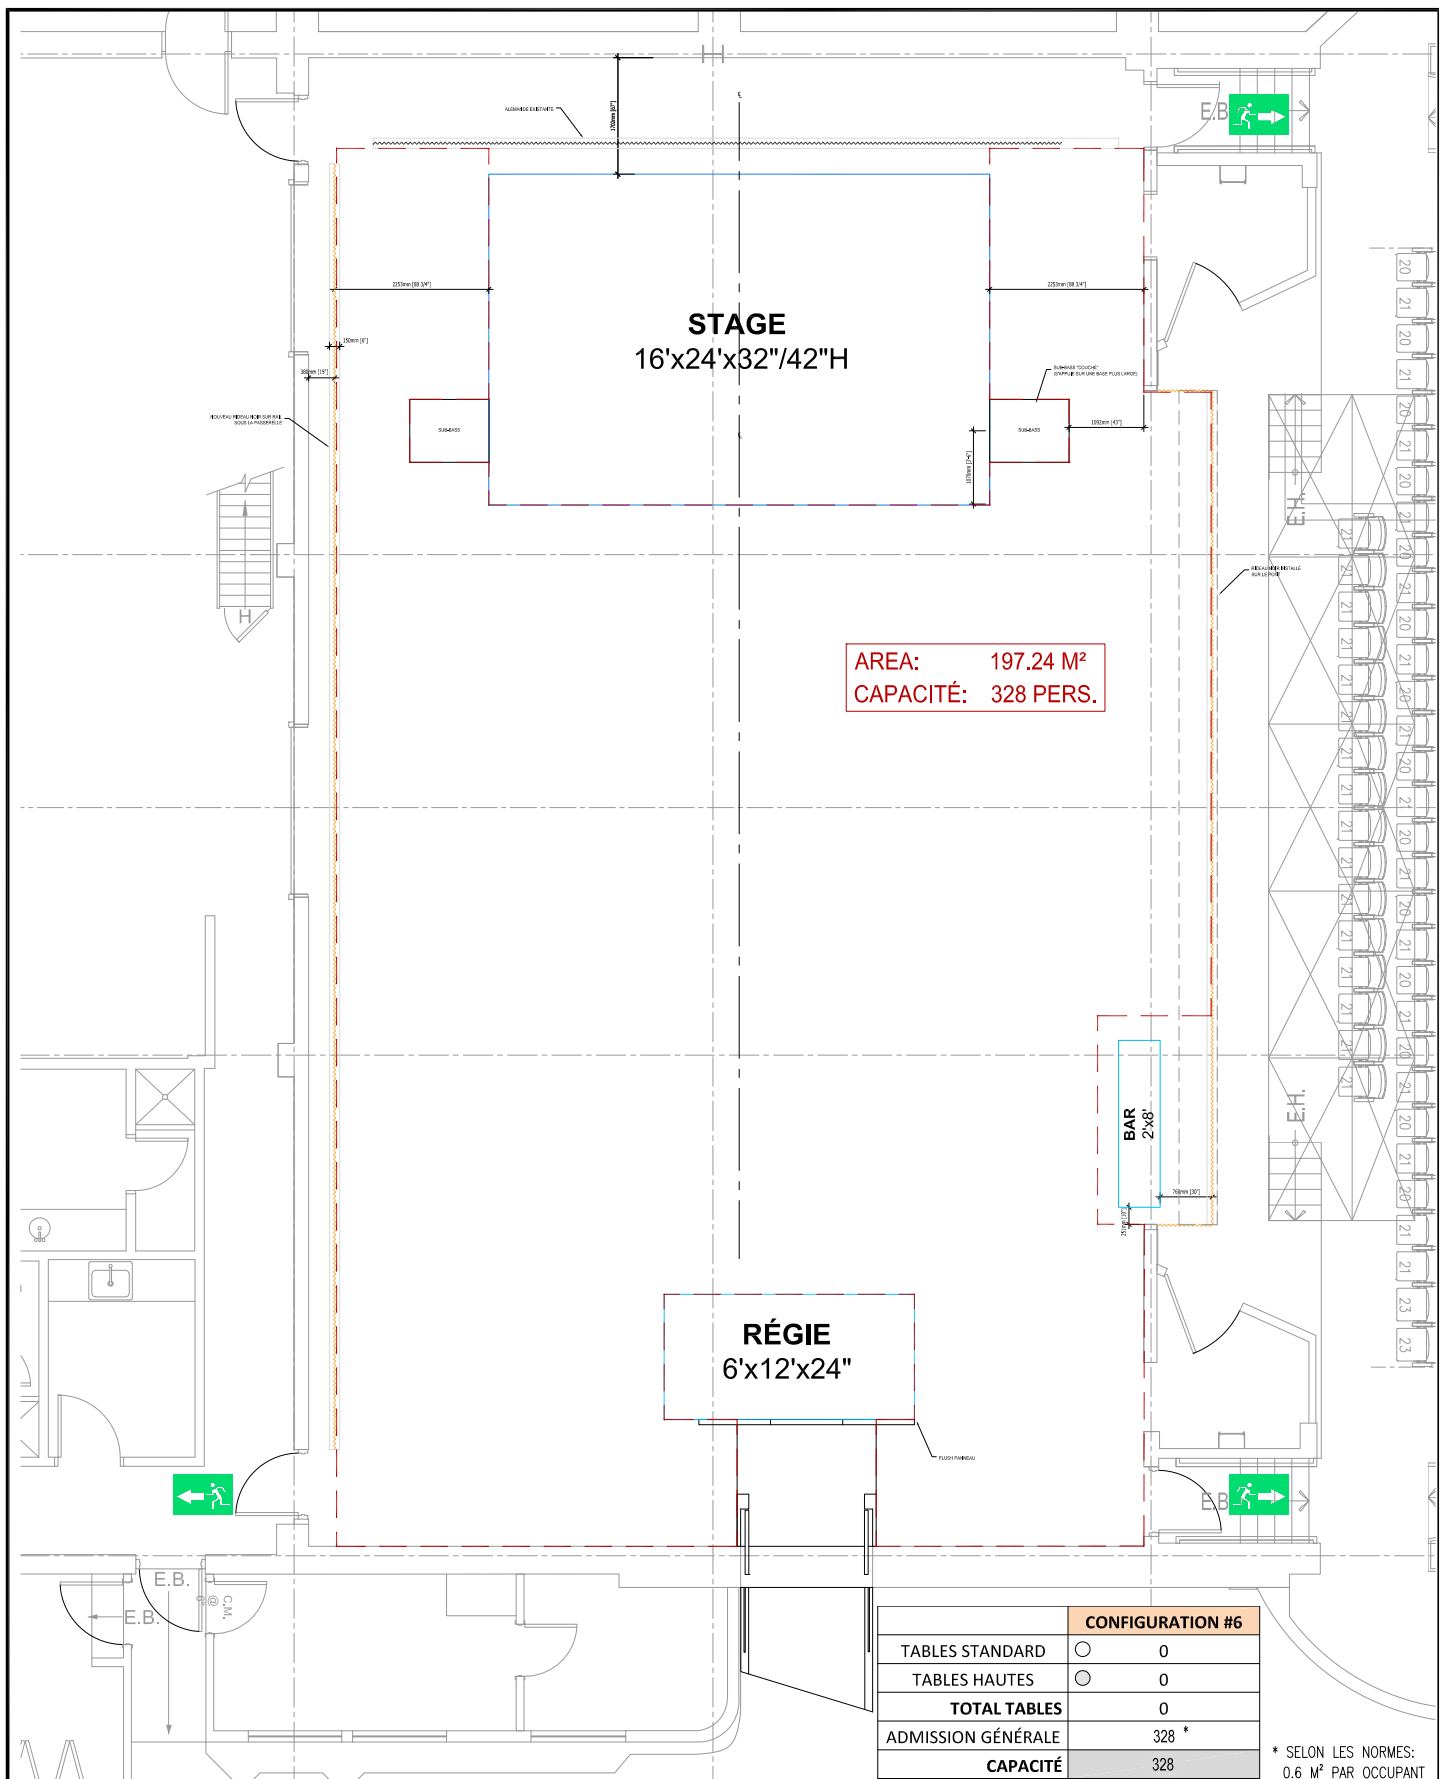

AREA: 197.24 M²
CAPACITÉ: 328 PERS.

RÉGIE
6'x12'x24"

BAR
2'x8'

CONFIGURATION #6	
TABLES STANDARD	0
TABLES HAUTES	0
TOTAL TABLES	0
ADMISSION GÉNÉRALE	328 *
CAPACITÉ	328


* SELON LES NORMES:
0.6 M² PAR OCCUPANT

PROJET :
ANNEXE 3
LAVAL, QUÉBEC

TITRE :
CONFIGURATION #6

ÉMIS POUR :	DESSINÉ PAR:
2023-03-03	I.C. / V.D.
2016-05-03	NOUVELLE CAPACITÉ
2016-04-05	POUR INFORMATION
2016-03-07	POUR INFORMATION

DATE :	ÉCHELLE :
2016-02-18	1:20
DESSIN No :	
SAM-CONFIG#6	

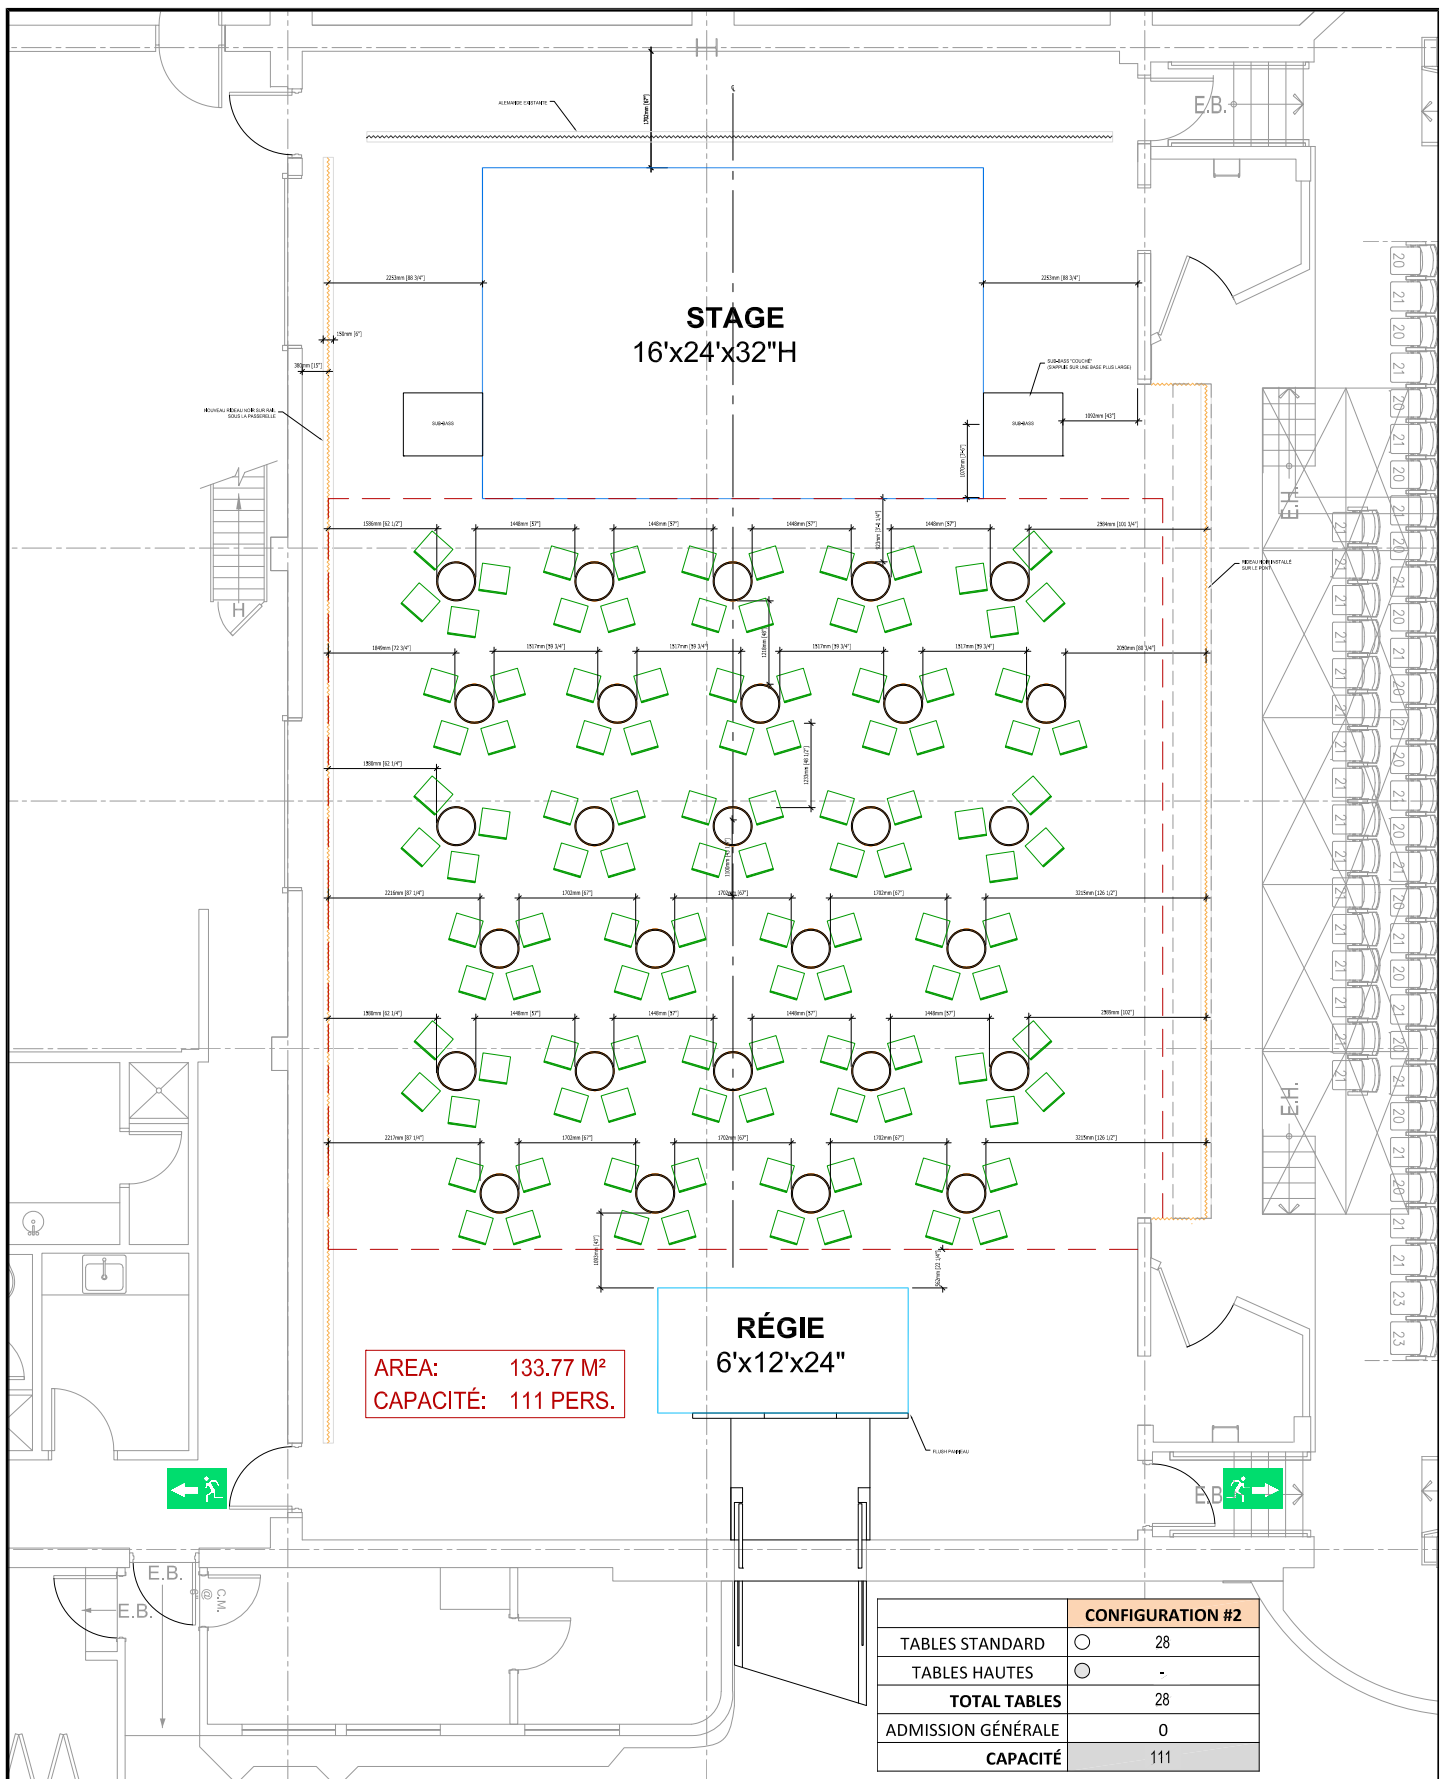

PROJET : ANNEXE 3 LAVAL, QUÉBEC	ÉMIS POUR :	DESSINÉ PAR: I.C. / V.D.	
	TITRE : CONFIGURATION #2	2023-03-07 NOUVELLE CAPACITÉ	DATE : 2016-02-18
		2016-04-05 POUR INFORMATION	ÉCHELLE : 1:20
	2016-02-29 POUR INFORMATION	DESSIN No : SAM-CONFIG#2	