
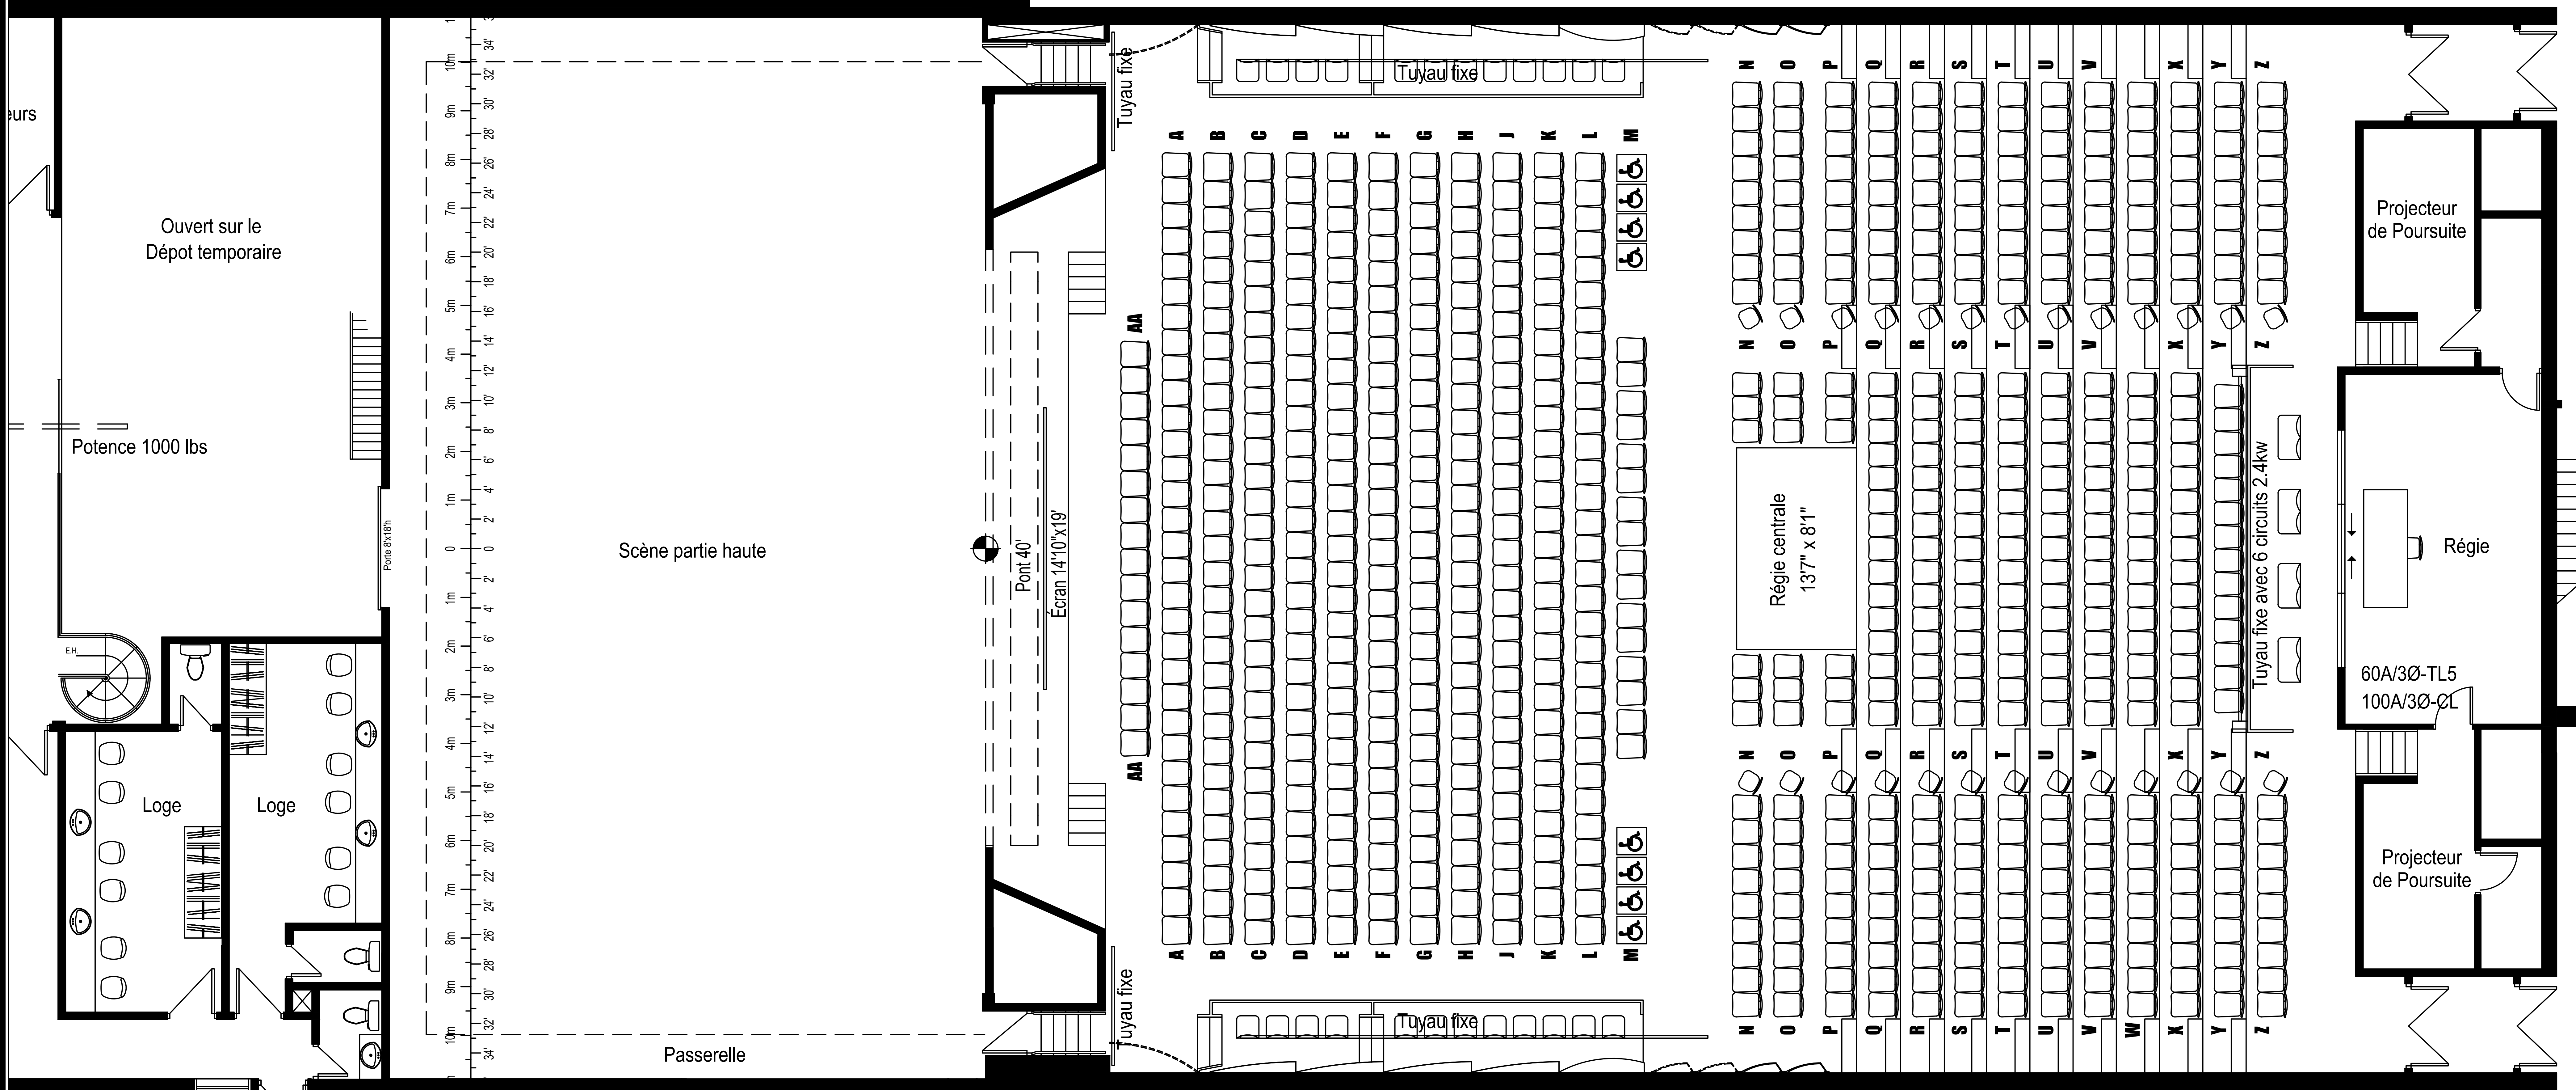


Plan de salle - RDC	
Échelle	1/4"=1'
Date	juillet 2018
Dessiné par	J.F.Tétrault

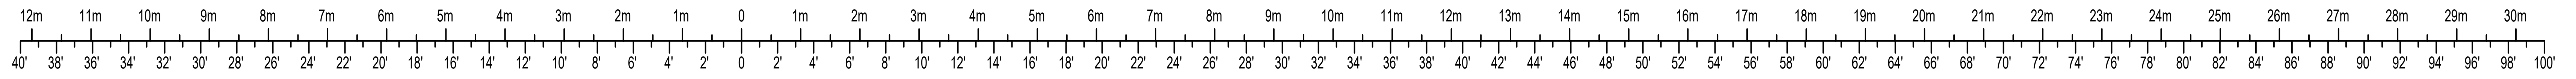



(co)motion Agitateur de culture

SALLE ANDRÉ MATHIEU
Desjardins

Plan de salle - 2e étage

Échelle	1/4"=1'
Date	juillet 2018
Dessiné par	J.F.Tétrault

- 43 - Cyclorama
- 42 - Réseau de fond de scène
- 41 - Filles 8
- 40 - Électrique 6
- 39 - Poutres bois
- 38 - Poutres bois vitesse variable #11
- 37 - Filles 7
- 36 - Concept 4
- 35 - Poutres bois vitesse variable #10
- 34 - Poutres bois vitesse variable #9
- 33 - Électrique 5
- 32 - Poutres bois vitesse variable #8
- 31 - Filles 6
- 30 - Poutres bois vitesse variable #7
- 29 - Filles 5
- 28 - Filles 4
- 27 - Poutres bois vitesse variable #6
- 26 - Concept 3
- 25 - Électrique 4
- 24 - Poutres bois vitesse variable #5
- 23 - Poutres bois
- 22 - Poutres #4
- 21 - Filles 3
- 20 - Réseau (à l'échelle au rail)
- 19 - Filles 2
- 18 - Filles 1
- 17 - Concept 2
- 16 - Électrique 3
- 15 - Poutres #3
- 14 - Filles 1
- 13 - Écran de projection
- 12 - Écran de projection
- 11 - Électrique 2
- 10 - Poutres #2
- 9 - Poutres bois vitesse variable #3
- 8 - Concept 1
- 7 - Concept 1
- 6 - Électrique 1
- 5 - Poutres #1
- 4 - Poutres bois vitesse variable #2
- 3 - Poutres bois vitesse variable #1
- 2 - Poutres #1
- 1 - Réseau d'axe scène et, visible #1

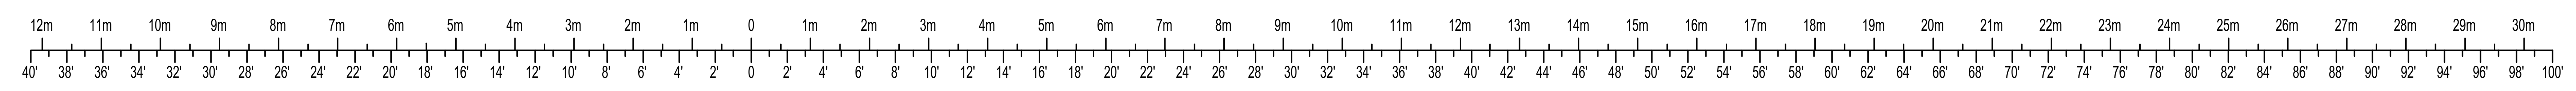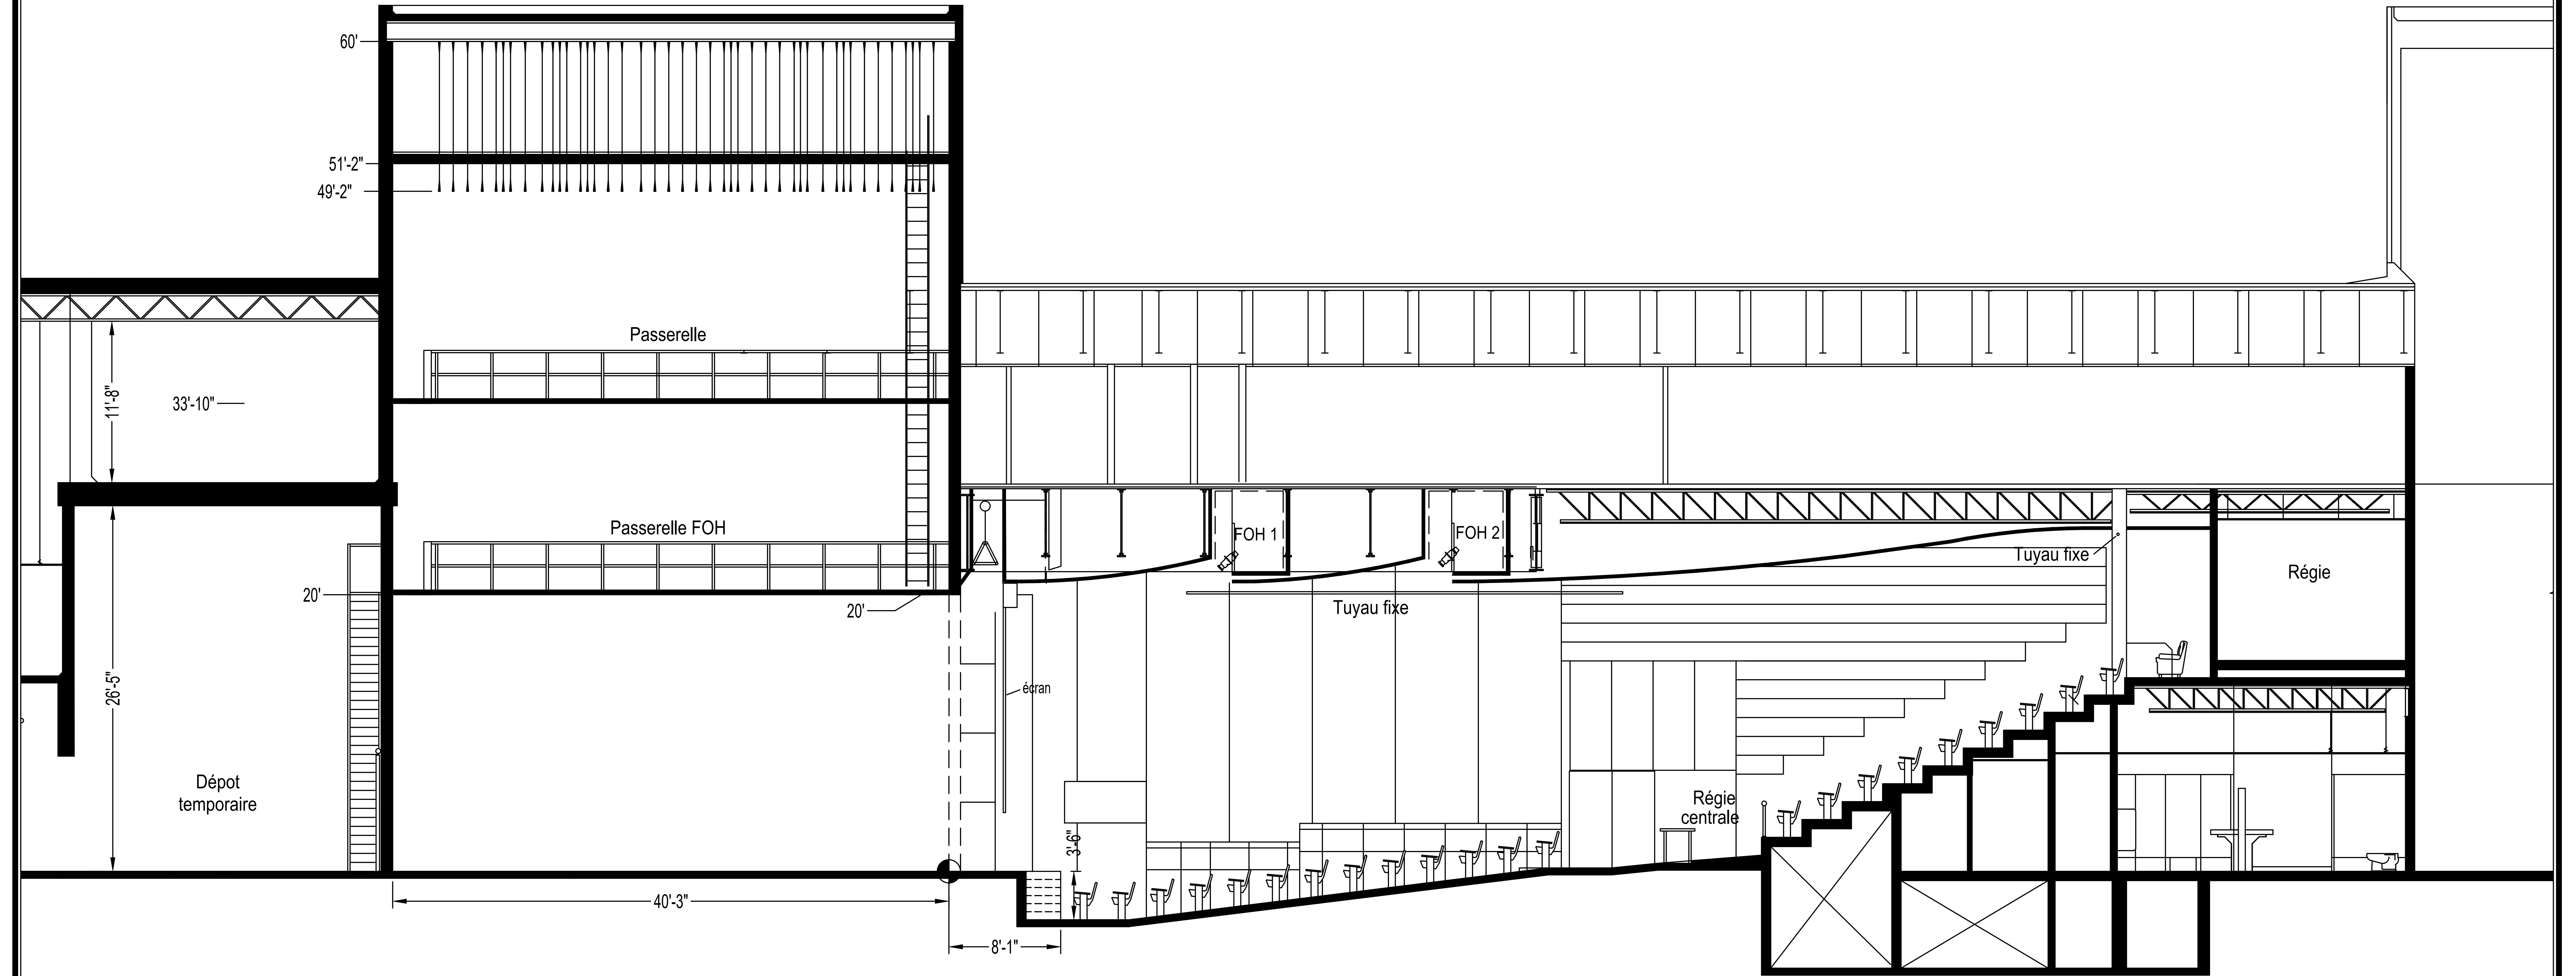

Coupe longitudinale	
Échelle	1/4"=1'
Date	juillet 2018
Dessiné par	J.F.Tétrault